

극장무대설비및사양  
THEATER TECHNICAL SPECIFICATION

| 번호<br>No. | 설비명<br>EQUIPMENT                          | 규격<br>DIMENSION                      | 수량<br>QUANTITY | 작동속도<br>SPEED | 비고<br>REMARK                      |
|-----------|-------------------------------------------|--------------------------------------|----------------|---------------|-----------------------------------|
| 01        | 프로시니엄 (Proscenium)                        | 17,000W x 12,000H                    | 1 SET          |               |                                   |
| 02        | 방화막 (Safety Curtain)                      | 18,000W x 13,000H                    | 1 SET          | 0.1 ~ 20m/min |                                   |
| 03        | 옆조리개 (Tormentor)                          | 3,500W x 13,000H                     | 1 SET          |               |                                   |
| 04        | 앞무대 조명봉 (Apron Light Batten)              | 18,780L (Ø48.6mm)                    | 1 SET          | 0.1 ~ 20m/min | L+R = Max. 800kg                  |
| 05        | 장치봉 (Fly Set Batten) - 30kW (Batten No.2) | 23,000L (Ø48.6mm)                    | 1 SET          | 0.1 ~ 90m/min | Max. 1,200kg                      |
| 06        | 장치봉 (Fly Set Batten) - 18.5kW             | 23,000L (Ø48.6mm)                    | 76 SET         | 0.1 ~ 90m/min | Max. 600kg                        |
| 07        | 하늘막 (Black-Cyclorama)                     | 23,000W x 15,000H                    | 1 SET          | 0.1 ~ 60m/min |                                   |
| 08        | 하늘막 (White-Cyclorama)                     | 23,000W x 15,000H                    | 1 SET          | 0.1 ~ 60m/min |                                   |
| 09        | 측면 장치봉 (Side Fly Set Batten - No.78, 79)  | No.78-17,000L / No.79-18,350L        | 2 SET          | 0.1 ~ 20m/min | Max. 600kg                        |
| 10        | 측면 트러스 (RH, LH Side Truss - No.1~3 )      | No.1,2 - 7,000L, No.3 - 3,000L       | 6 SET          | 10m/min       | Max. No.1,2 (350kg), No.3 (170kg) |
| 11        | 천장 음향반사판 (Acoustic Shell-Ceiling) - No.1  | 16,690W x 4,270D                     | 1 SET          | 0.1 ~ 30m/min |                                   |
| 12        | 천장 음향반사판 (Acoustic Shell-Ceiling) - No.2  | 16,690W x 3,660D                     | 1 SET          | 0.1 ~ 30m/min |                                   |
| 13        | 천장 음향반사판 (Acoustic Shell-Ceiling) - No.3  | 16,000W x 3,660D                     | 1 SET          | 0.1 ~ 30m/min |                                   |
| 14        | 오케스트라 리프트 (Orchestra Lift)                | 17,560W x 3,990D                     | 1 SET          | 0.1 ~ 6m/min  | Max. 6 ton                        |
| 15        | 주무대 리프트 (Main Stage Lift)                 | 14,000W x 4,000D                     | 4 SET          | 0.1 ~ 6m/min  | Max. 8 ton                        |
| 16        | No.1 이동객석 (Seat Wagon)                    | 4,745W x 3,230D                      | 2 SET          |               |                                   |
| 17        | No.2 이동객석 (Seat Wagon)                    | 9,545W x 3,850D                      | 1 SET          |               |                                   |
| 18        | 무대 바닥 (Stage Floor)                       | Permissible load per 1m <sup>2</sup> | -              | -             | Max. 400kg                        |
| 참고        | 머리막 (Border Curtain)                      | 23,000W x 5,500H                     | 6 EA           |               | Black, Only Curtain               |
|           | 다리막 (Leg Curtain)                         | 5,000W x 15,000H                     | 6 SET          |               | Black, Only Curtain               |

국립극장해오름  
THE NATIONAL THEATER OF KOREA HAEOREUM GRAND THEATER

NOTE.

Side Truss - No.1,2 (max. 350kg)

Side Truss - No.3 (max. 170kg)


- 중량물(조명기 등) 설치 시 와이어포인트 고려하  
분산하중으로 설치, 집중하중 설치 시 협의필요

Apron Light Batten

- 센터 배튼 조립 시 협의필요

- 좌측 + 우측, 총 허용하중 800kg (단일구동)

분산하중으로 설치, 집중하중 설치 시 협의필요

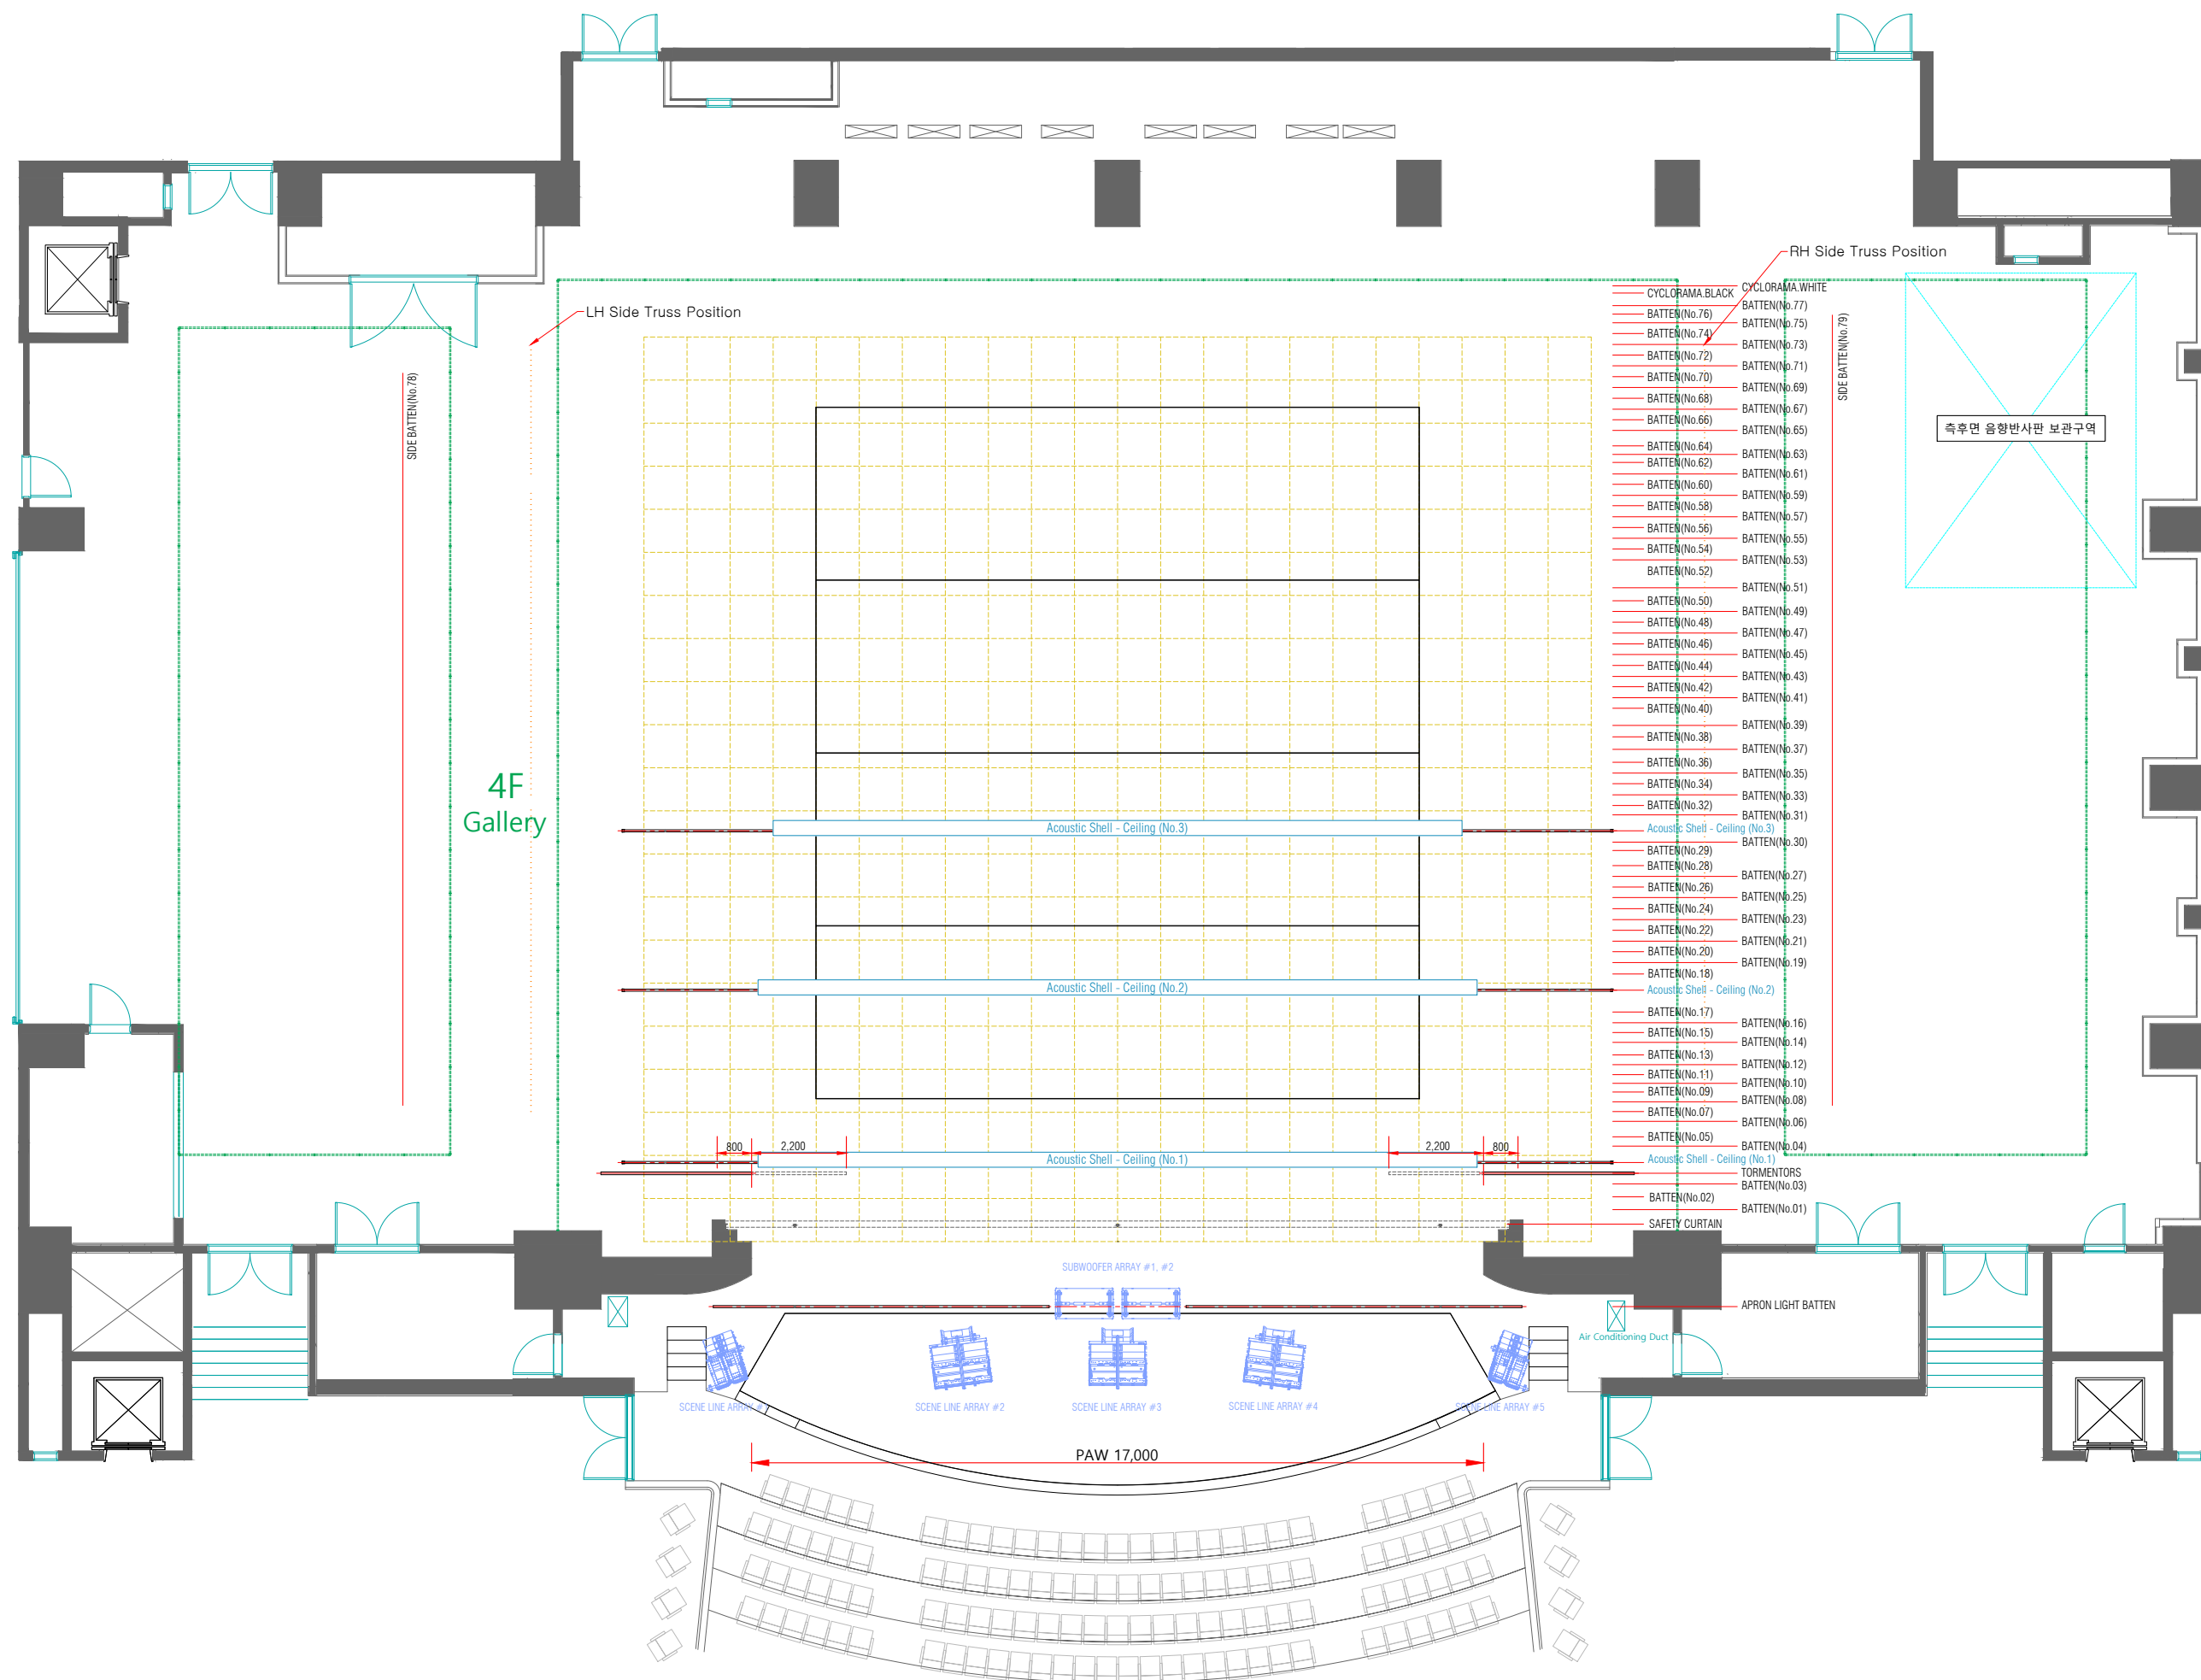

|  |       |
|--|-------|
|  | PLAN. |
|--|-------|

해오름극장 평면도

DATE 2025.04.05. SCALE A3 - 1/150

THEATER

해오름극장

|     |  |
|-----|--|
| NO. |  |
|-----|--|

10.