


극장무대설비및사양
THEATER TECHNICAL SPECIFICATION

번호 No.	설비명 EQUIPMENT	규격 DIMENSION	수량 QUANTITY	작동속도 SPEED	비고 REMARK
01	프로시니엄 (Proscenium)	17,000W x 12,000H	1 SET		
02	방화막 (Safety Curtain)	18,000W x 13,000H	1 SET	0.1 ~ 20m/min	
03	옆조리개 (Tormentor)	3,500W x 13,000H	1 SET		
04	앞무대 조명봉 (Apron Light Batten)	18,780L (Ø48.6mm)	1 SET	0.1 ~ 20m/min	L+R = Max. 800kg
05	장치봉 (Fly Set Batten) - 30kW (Batten No.2)	23,000L (Ø48.6mm)	1 SET	0.1 ~ 90m/min	Max. 1,200kg
06	장치봉 (Fly Set Batten) - 18.5kW	23,000L (Ø48.6mm)	76 SET	0.1 ~ 90m/min	Max. 600kg
07	하늘막 (Black-Cyclorama)	23,000W x 15,000H	1 SET	0.1 ~ 60m/min	
08	하늘막 (White-Cyclorama)	23,000W x 15,000H	1 SET	0.1 ~ 60m/min	
09	측면 장치봉 (Side Fly Set Batten - No.78, 79)	No.78-17,000L / No.79-18,350L	2 SET	0.1 ~ 20m/min	Max. 600kg
10	측면 트러스 (RH, LH Side Truss - No.1~3)	No.1,2 - 7,000L, No.3 - 3,000L	6 SET	10m/min	Max. No.1,2 (350kg), No.3 (170kg)
11	천장 음향반사판 (Acoustic Shell-Ceiling) - No.1	16,690W x 4,270D	1 SET	0.1 ~ 30m/min	
12	천장 음향반사판 (Acoustic Shell-Ceiling) - No.2	16,690W x 3,660D	1 SET	0.1 ~ 30m/min	
13	천장 음향반사판 (Acoustic Shell-Ceiling) - No.3	16,000W x 3,660D	1 SET	0.1 ~ 30m/min	
14	오케스트라 리프트 (Orchestra Lift)	17,560W x 3,990D	1 SET	0.1 ~ 6m/min	Max. 6 ton
15	주무대 리프트 (Main Stage Lift)	14,000W x 4,000D	4 SET	0.1 ~ 6m/min	Max. 8 ton
16	No.1 이동객석 (Seat Wagon)	4,745W x 3,230D	2 SET		
17	No.2 이동객석 (Seat Wagon)	9,545W x 3,850D	1 SET		
18	무대 바닥 (Stage Floor)	Permissible load per 1m ²	-	-	Max. 400kg
참고	머리막 (Border Curtain)	23,000W x 5,500H	6 EA		Black, Only Curtain
	다리막 (Leg Curtain)	5,000W x 15,000H	6 SET		Black, Only Curtain

국립극장해오름
THE NATIONAL THEATER OF KOREA HAEOREUM GRAND THEATER

NOTE.

- Side Truss - No.1,2 (max. 350kg)
Side Truss - No.3 (max. 170kg)
- 중량물(조명기 등) 설치 시 와이어포인트 고려하
분산하중으로 설치, 집중하중 설치 시 협의필요
- Apron Light Batten
- 센터 배튼 조립 시 협의필요
- 좌측 + 우측, 총 허용하중 800kg (단일구동)
분산하중으로 설치, 집중하중 설치 시 협의필요

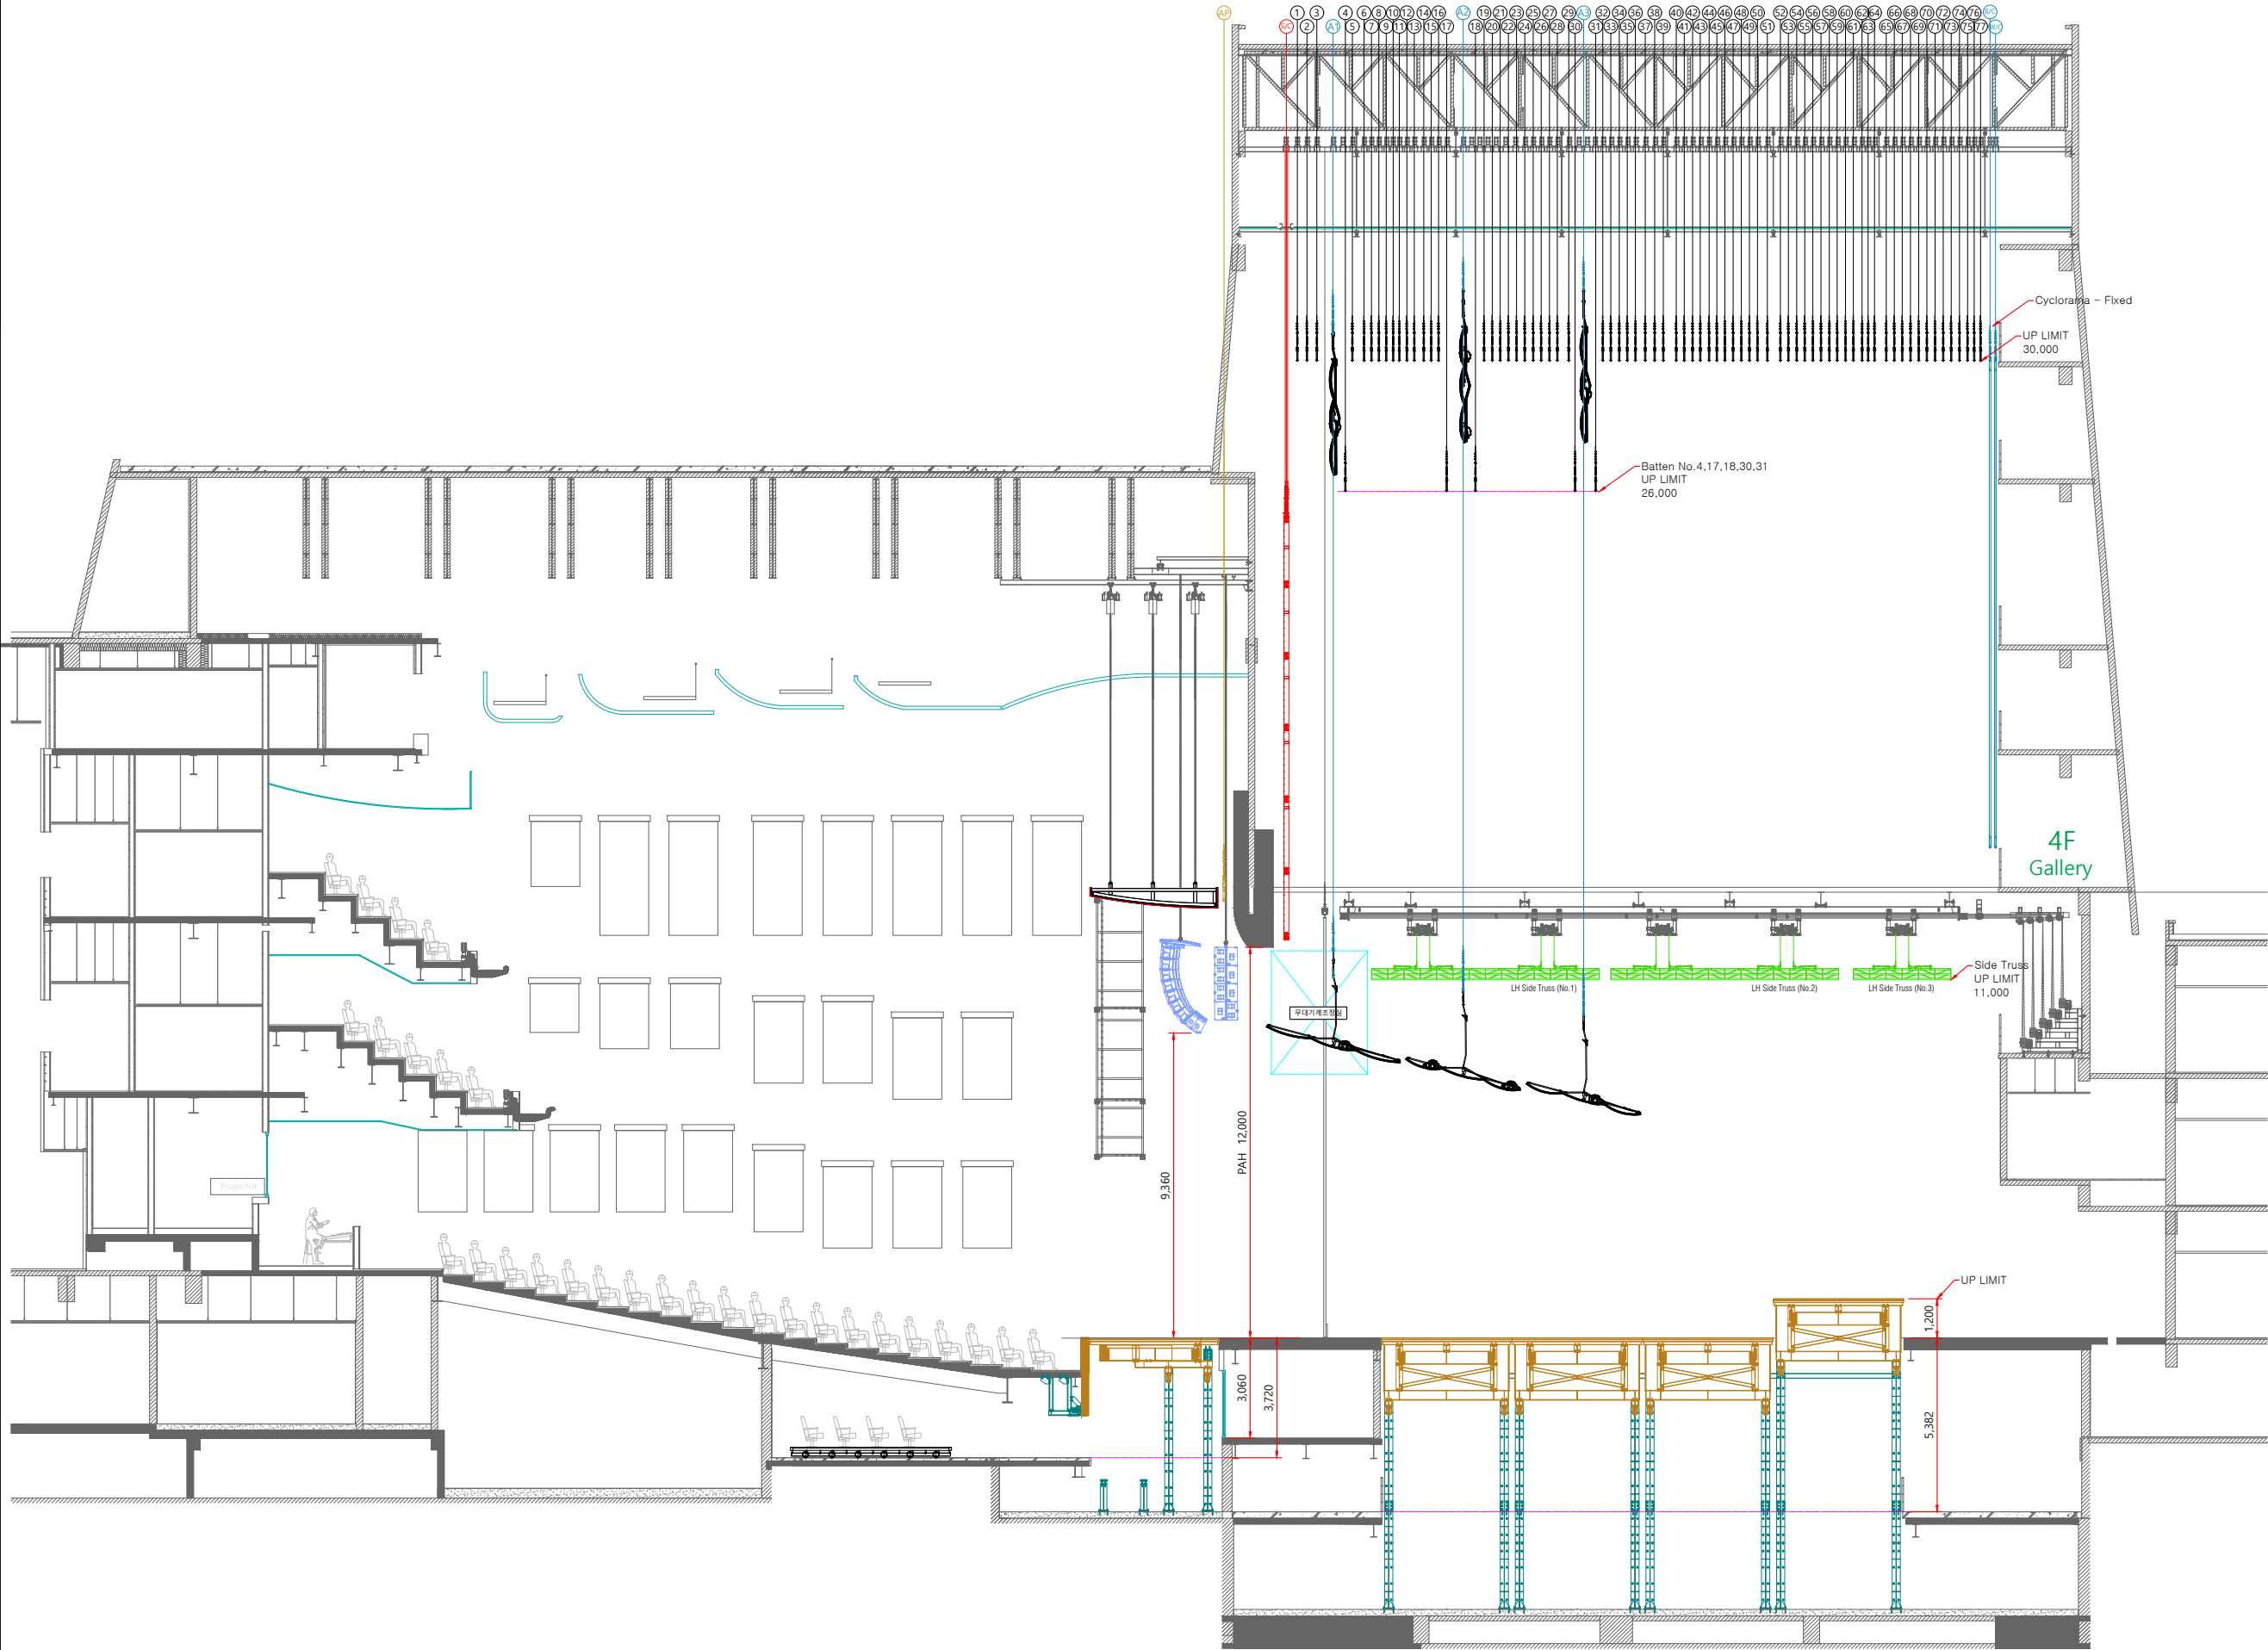

PLAN.
해오름극장 단면도
DATE 2025.04.08. SCALE A3 - 1/200
THEATER 해오름극장 NO. 2